

ΕΡΓΟΔΟΤΗΣ ΠΑΝΑΓΙΩΤΗΣ ΔΑΜΔΗΜΟΠΟΥΛΟΣ

ΕΡΓΟ ΑΝΕΓΕΡΣΗ ΝΕΑΣ ΔΙΟΡΟΦΗΣ ΚΑΤΟΙΚΙΑΣ ΑΠΟΤΕΛΟΥΜΕΝΗΣ ΑΠΟ ΔΥΟ ΣΤΑΤΙΚΑ ΑΝΕΞΑΡΤΗΤΑ ΤΜΗΜΑΤΑ ΜΕ ΦΕΡΟΝΤΑ ΟΡΓΑΝΙΣΜΟ ΑΠΟ ΛΙΘΟΔΟΜΗ ΚΑΤ' ΕΦΑΡΜΟΓΗ ΤΗΣ ΠΑΡ.3 ΤΟΥ ΑΡΘ.8 ΤΟΥ Ν3044/02

ΘΕΣΗ ΕΡΓΟΥ_ ΥΔΡΑ, ΒΛΥΧΟΣ

ΗΜΕΡΟΜΗΝΙΑ_ ΙΑΝΟΥΑΡΙΟΣ 2011

ΘΕΩΡΗΣΗ

ΘΕΜΑ ΣΧΕΔΙΟΥ



ΤΟΜΗ Α - Α'

ΑΡΙΘΜΟΣ ΣΧΕΔΙΟΥ

Αρχ.Πρ.10

ΚΛΙΜΑΚΑ 1:50

ΜΕΛΕΤΗΤΕΣ

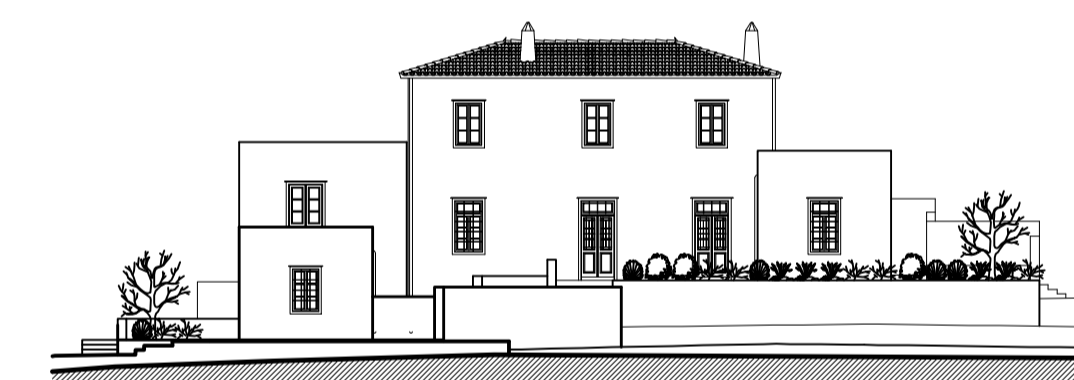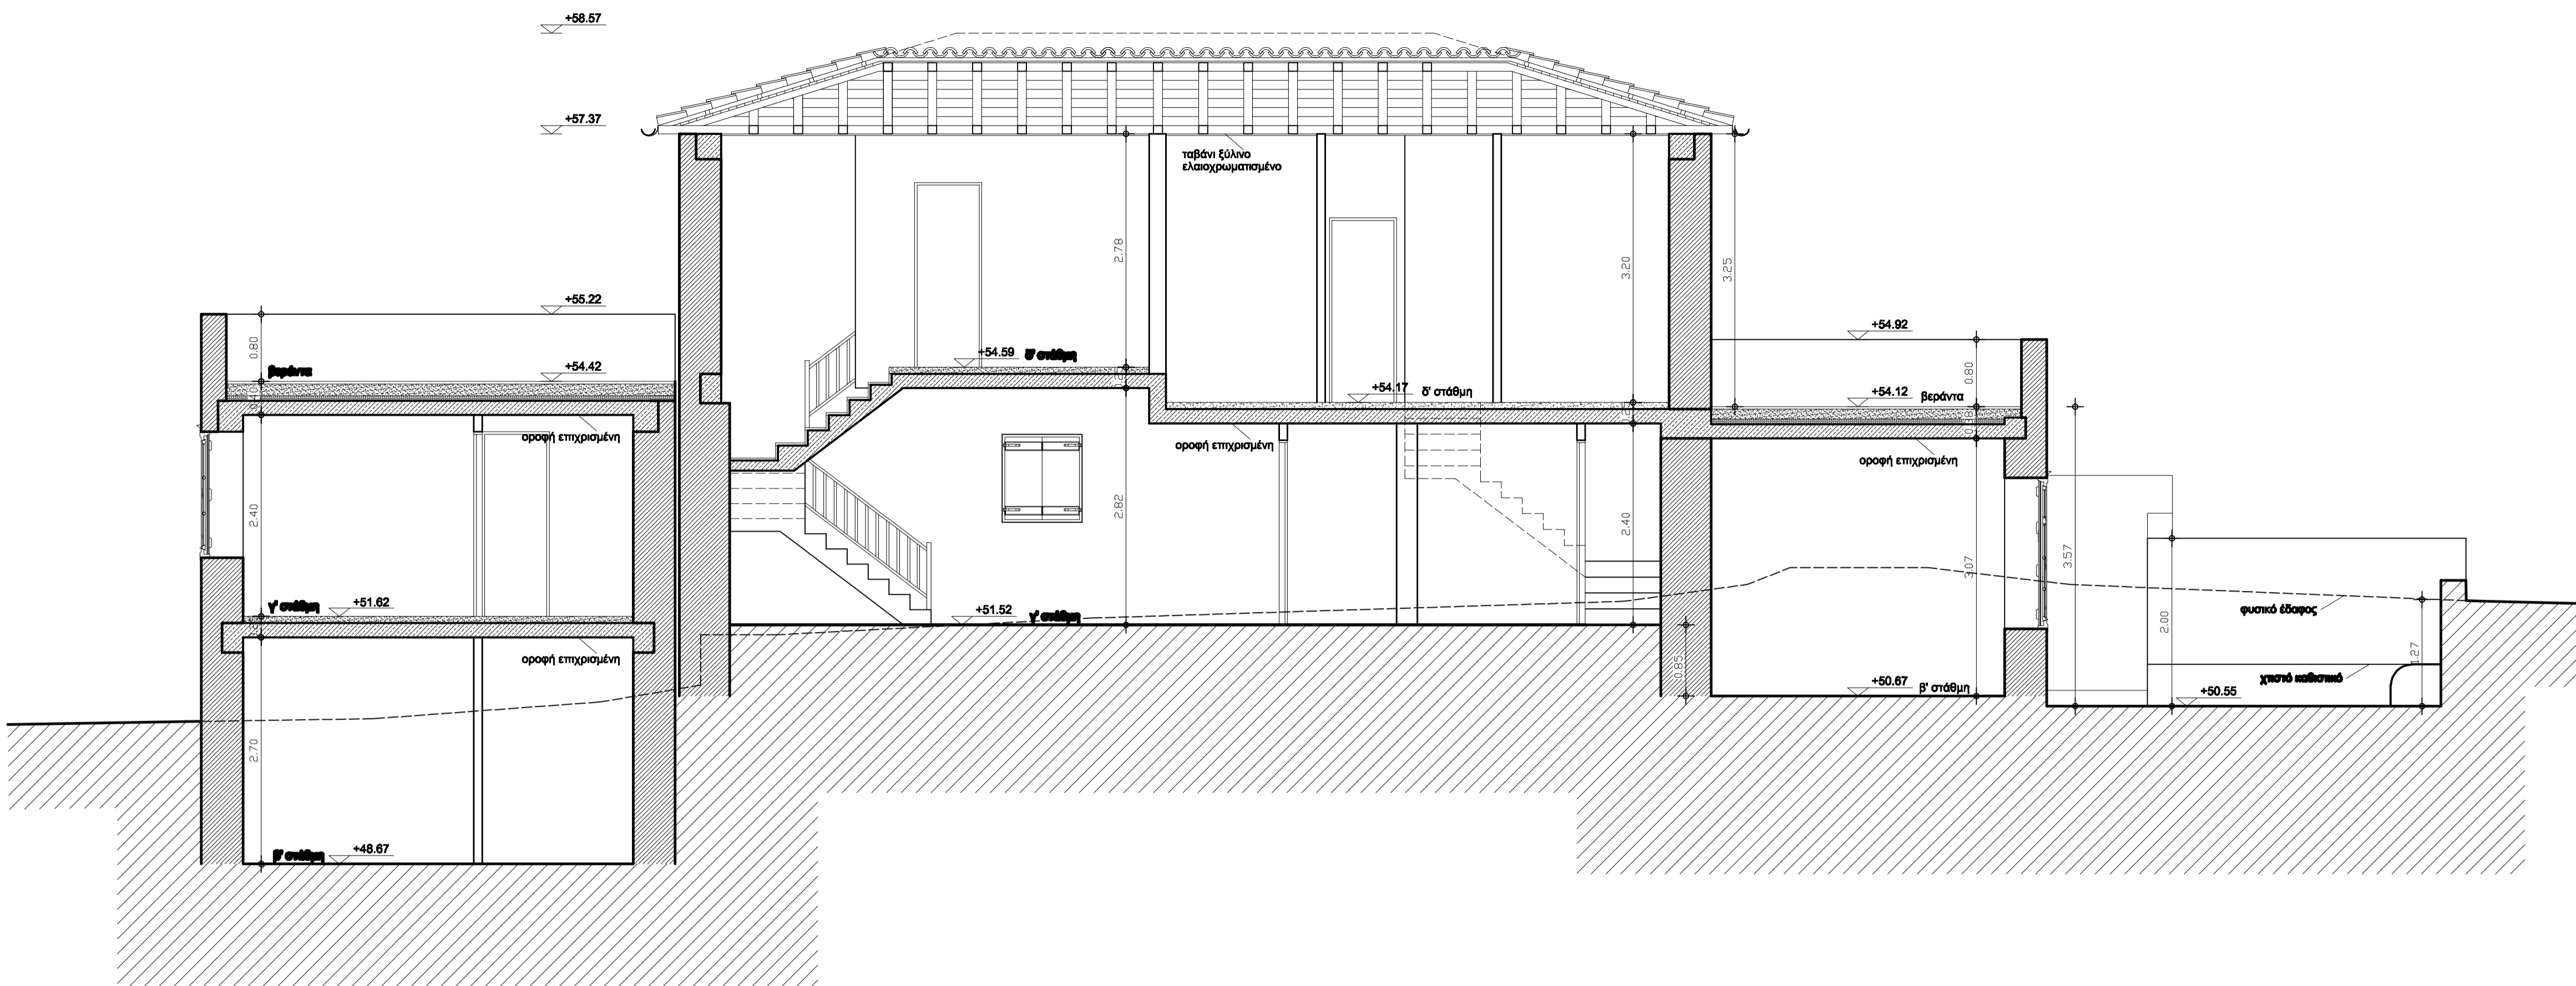

ΕΡΓΟΔΟΤΗΣ ΠΑΝΑΓΙΩΤΗΣ ΔΑΜΔΗΜΟΠΟΥΛΟΣ

ΕΡΓΟ ΑΝΕΓΕΡΣΗ ΝΕΑΣ ΔΙΟΡΟΦΗΣ ΚΑΤΟΙΚΙΑΣ ΑΠΟΤΕΛΟΥΜΕΝΗΣ ΑΠΟ ΔΥΟ ΣΤΑΤΙΚΑ ΑΝΕΞΑΡΤΗΤΑ ΤΜΗΜΑΤΑ ΜΕ ΦΕΡΟΝΤΑ ΟΡΓΑΝΙΣΜΟ ΑΠΟ ΛΙΘΟΔΟΜΗ ΚΑΤ' ΕΦΑΡΜΟΓΗ ΤΗΣ ΠΑΡ.3 ΤΟΥ ΑΡΘ.8 ΤΟΥ Ν3044/02

ΘΕΣΗ ΕΡΓΟΥ_ ΥΔΡΑ, ΒΛΥΧΟΣ

ΗΜΕΡΟΜΗΝΙΑ_ ΙΑΝΟΥΑΡΙΟΣ 2011

ΘΕΩΡΗΣΗ

ΘΕΜΑ ΣΧΕΔΙΟΥ

ΤΟΜΗ Β - Β'

ΑΡΙΘΜΟΣ ΣΧΕΔΙΟΥ

Αρχ.Πρ.11

ΚΛΙΜΑΚΑ 1:50

ΜΕΛΕΤΗΤΕΣ

