

ΕΡΓΟΔΟΤΗΣ ΠΑΝΑΓΙΩΤΗΣ ΔΑΜΔΗΜΟΠΟΥΛΟΣ

ΕΡΓΟ ΑΝΕΓΕΡΣΗ ΝΕΑΣ ΔΙΩΡΟΦΗΣ ΚΑΤΟΙΚΙΑΣ ΑΠΟΤΕΛΟΥΜΕΝΗΣ ΑΠΟ ΔΥΟ ΣΤΑΤΙΚΑ ΑΝΕΞΑΡΤΗΤΑ ΤΜΗΜΑΤΑ ΜΕ ΦΕΡΟΝΤΑ ΟΡΓΑΝΙΣΜΟ ΑΠΟ ΛΙΘΟΔΟΜΗ ΚΑΤ' ΕΦΑΡΜΟΓΗ ΤΗΣ ΠΑΡ.3 ΤΟΥ ΑΡΘ.8 ΤΟΥ Ν3044/02



ΘΕΣΗ ΕΡΓΟΥ_ ΥΔΡΑ, ΒΛΥΧΟΣ

ΗΜΕΡΟΜΗΝΙΑ_ ΙΑΝΟΥΑΡΙΟΣ 2011

ΘΕΩΡΗΣΗ

ΘΕΜΑ ΣΧΕΔΙΟΥ
ΤΟΜΗ Δ - Δ'
ΑΡΙΘΜΟΣ ΣΧΕΔΙΟΥ
Αρχ.Πρ.13
ΚΛΙΜΑΚΑ 1:50

ΜΕΛΕΤΗΤΕΣ

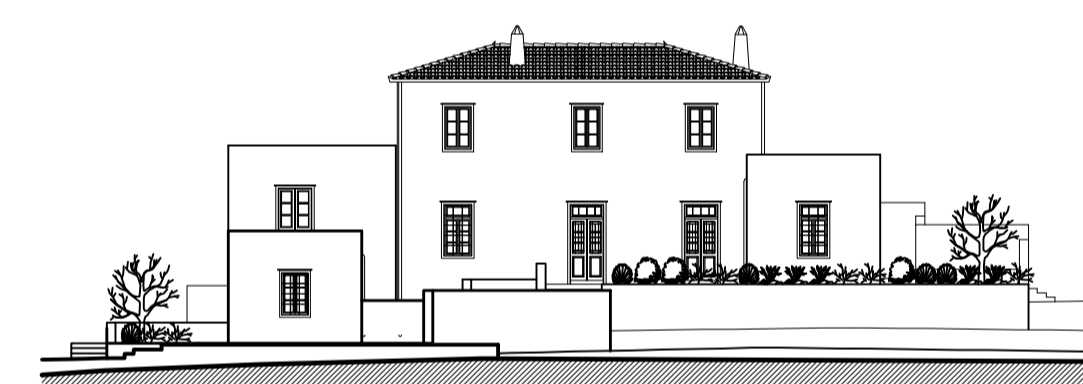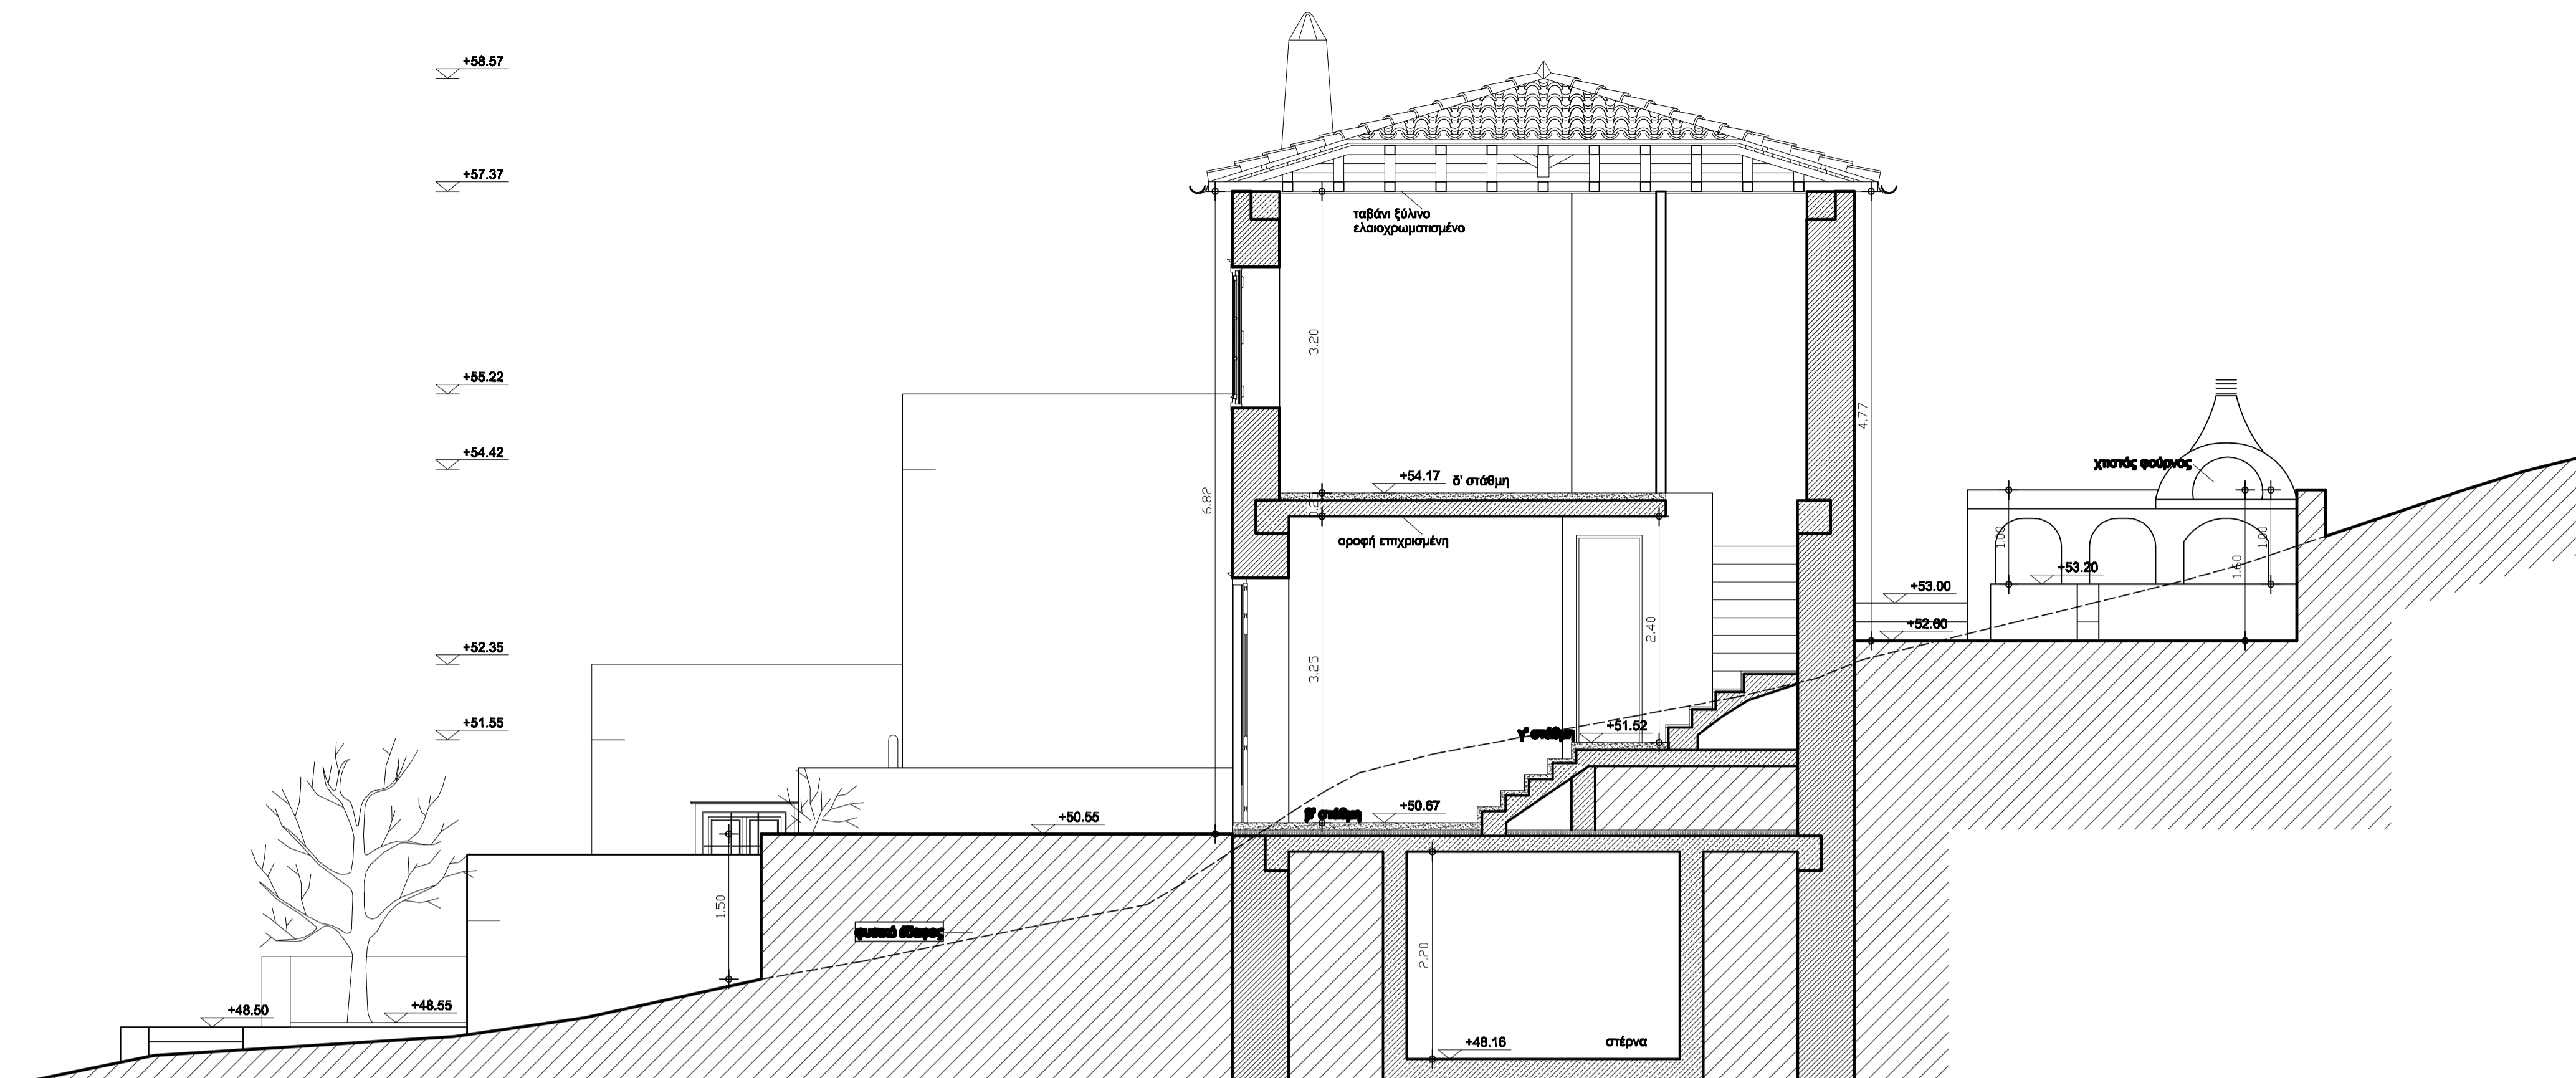

ΕΡΓΟΔΟΤΗΣ ΠΑΝΑΓΙΩΤΗΣ ΔΑΜΔΗΜΟΠΟΥΛΟΣ

ΕΡΓΟ ΑΝΕΓΕΡΣΗ ΝΕΑΣ ΔΙΩΡΟΦΗΣ ΚΑΤΟΙΚΙΑΣ ΑΠΟΤΕΛΟΥΜΕΝΗΣ ΑΠΟ ΔΥΟ ΣΤΑΤΙΚΑ ΑΝΕΞΑΡΤΗΤΑ ΤΜΗΜΑΤΑ ΜΕ ΦΕΡΟΝΤΑ ΟΡΓΑΝΙΣΜΟ ΑΠΟ ΛΙΘΟΔΟΜΗ ΚΑΤ' ΕΦΑΡΜΟΓΗ ΤΗΣ ΠΑΡ.3 ΤΟΥ ΑΡΘ.8 ΤΟΥ Ν3044/02

ΘΕΣΗ ΕΡΓΟΥ_ ΥΔΡΑ, ΒΛΥΧΟΣ

ΗΜΕΡΟΜΗΝΙΑ_ ΙΑΝΟΥΑΡΙΟΣ 2011

ΘΕΩΡΗΣΗ

ΘΕΜΑ ΣΧΕΔΙΟΥ
ΤΟΜΗ Γ - Γ'
ΑΡΙΘΜΟΣ ΣΧΕΔΙΟΥ
Αρχ.Πρ.12
ΚΛΙΜΑΚΑ 1:50

ΜΕΛΕΤΗΤΕΣ

